20M高杆灯基础图

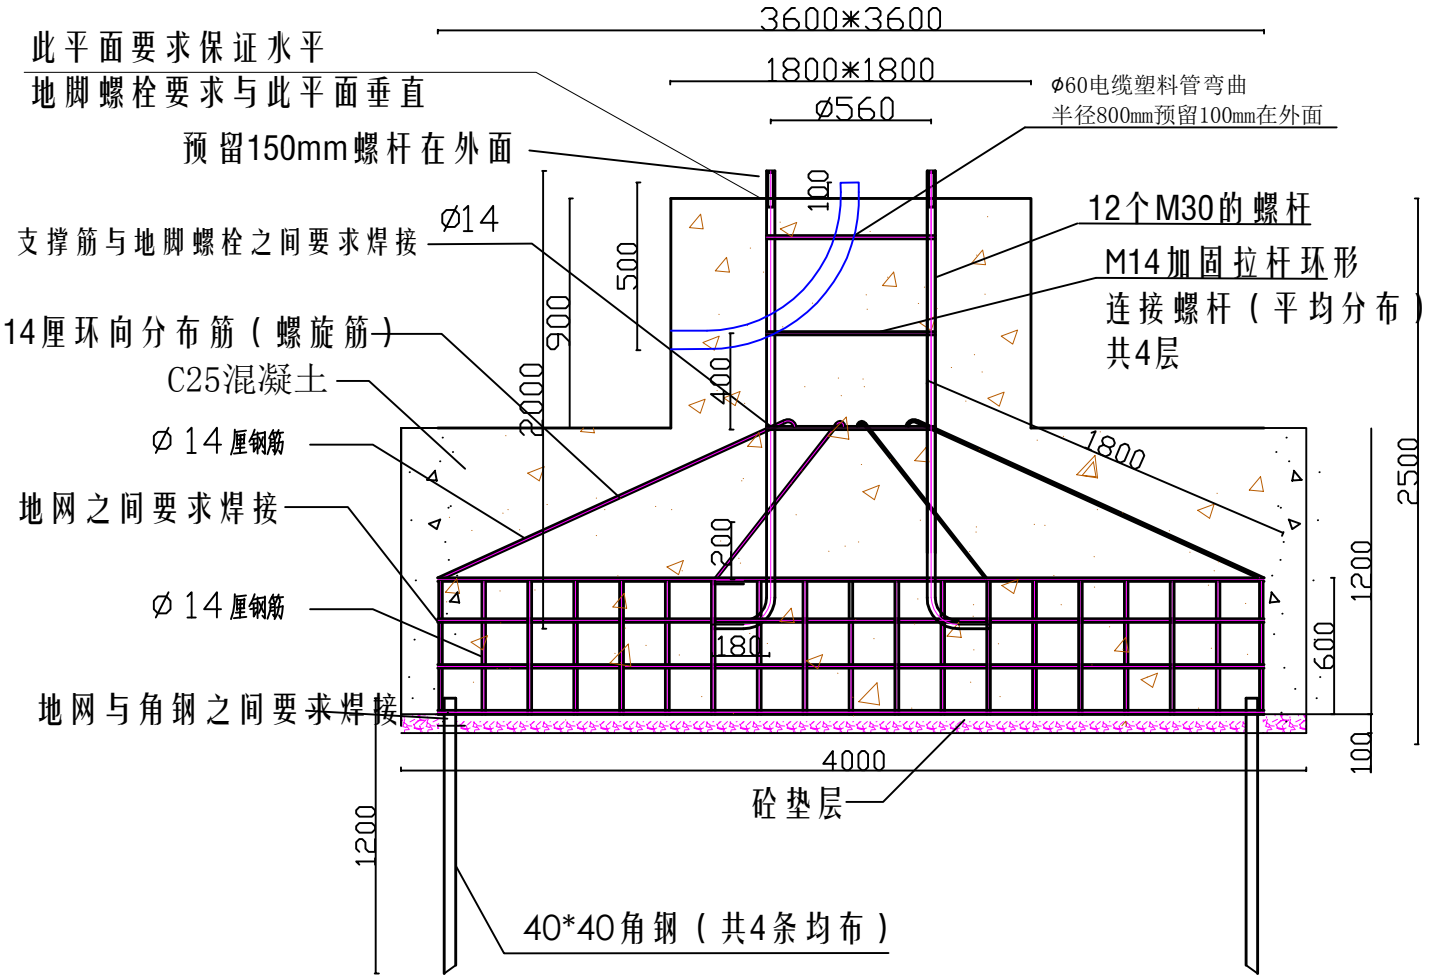

注1.避雷引入用Ø8圆钢与4#角钢焊接成一体，搭接长度不得小于60mm，角钢长度不得短于1200mm，热镀锌处理后在浇入素砼前打入基础坑底.

2.灯基础预埋螺杆到基础钢筋网的底层搭接其端部弯位长度不低于150mm.

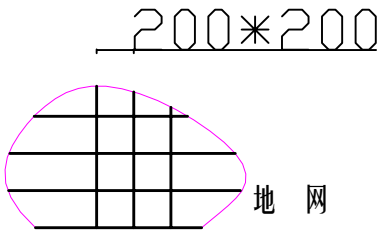

名称	20米高杆灯基础图	灯具型号		颜色		东莞七度照明科技有限公司
审核		表面处理		材料		
设计	七度照明	图纸比例	1:1	版本	A/0	
日期	17年8月29日	单 位	mm	页次	第 页 共 页	HTTP://www.7duzm.com/ 技术咨询：0769-86009547